

スコットホール電気系統図


講堂で使用可能な総電気量は100Aです

*全部の照明を点灯すると32A使用されるので、5系統で使用できる電気量は残り68Aになります

*エアコンは別系統です

20A (舞台コンセント)

20A (通路下コンセント)

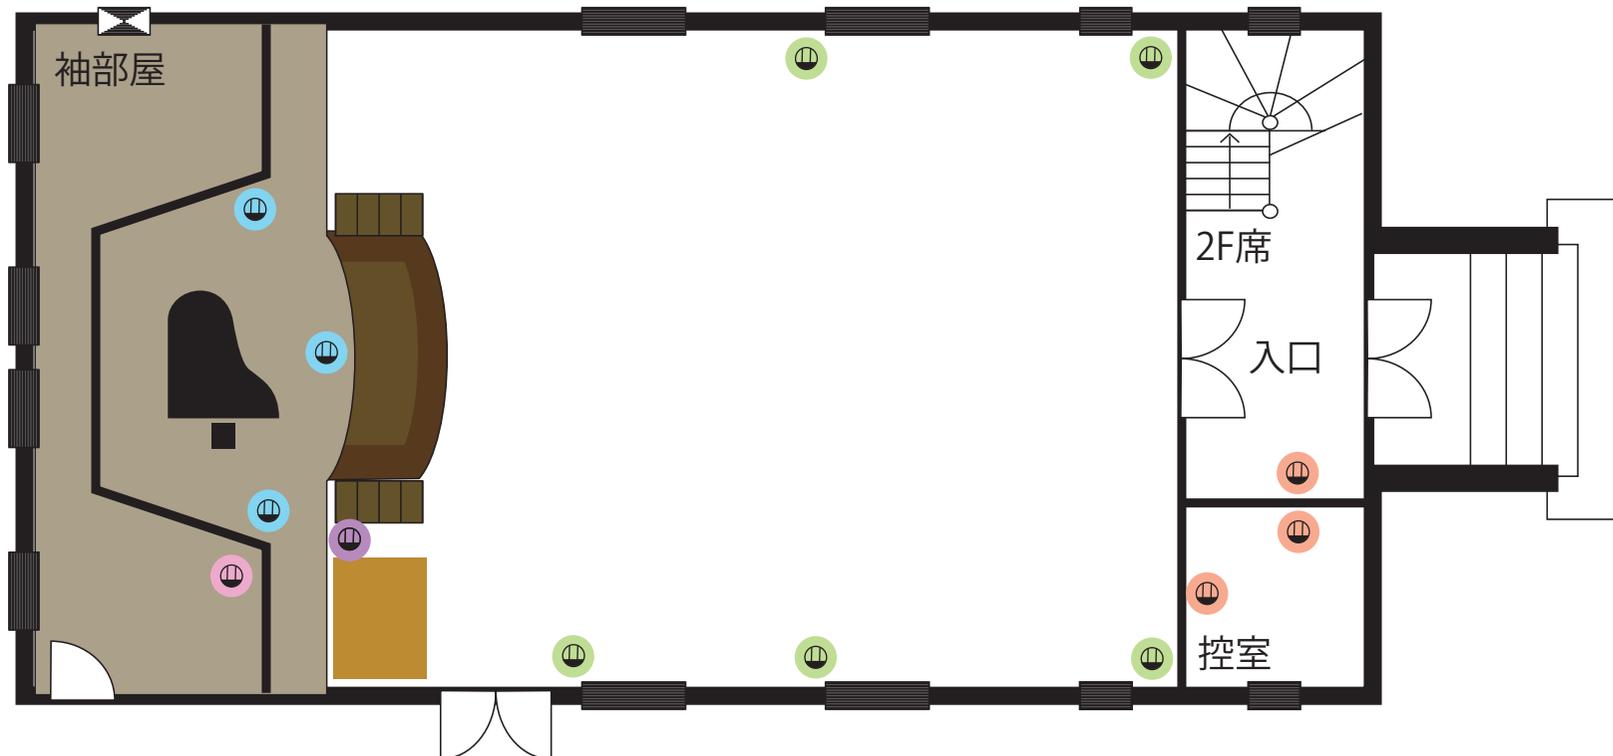

20A (下手袖部屋増設コンセント)

20A (下手下コンセント)

20A (控室・エントランス・2階コンセント)